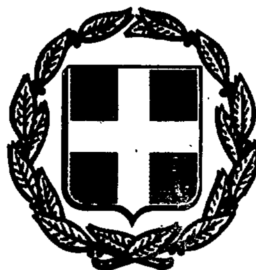


ΕΦΗΜΕΡΙΣ ΤΗΣ ΚΥΒΕΡΝΗΣΕΩΣ
ΤΗΣ ΕΛΛΗΝΙΚΗΣ ΔΗΜΟΚΡΑΤΙΑΣ

ΑΘΗΝΑ 21 ΟΚΤΩΒΡΙΟΥ 1986	ΤΕΥΧΟΣ ΤΕΤΑΡΤΟ	ΑΡΙΘΜΟΣ ΦΥΛΛΟΥ 998

ΠΕΡΙΕΧΟΜΕΝΑ

ΑΠΑΛΛΟΤΡΙΩΣΕΙΣ
ΑΠΟΦΑΣΕΙΣ

Αριθ. 5681 (1)

Καθορισμός των ορίων του αιγιαλού και δημιουργία ζώνης παραλίας στη θέση «Κορακιά» Παροικίας Πάρου Ν. Κυκλάδων.

Η ΝΟΜΑΡΧΗΣ ΚΥΚΛΑΔΩΝ

Έχοντας υπόψη:

1. Τις διατάξεις των άρθρ. 1 μέχρι και 7 του Α.Ν. 2344/1940 «περί αιγιαλού και παραλίας», όπως τροποποιήθηκαν και συμπληρώθηκαν με τις διατξεις: α) Του άρθρ. 13 του Ν. 1078/80 και β) του άρθρου 23 του Ν. 1337/83.

2. Τις διατξεις της παραγρ. 9 του άρθρου 1 του κεφαλαίου Β' της Ο.208/181/26.4.82 (ΦΕΚ 214/26.4.1982 τεύχος Β') κοινής απόφασης των Υπουργών Προεδρίας Κυβερνήσεως και Οικονομικών «Αναμόρφωση Συλλογικών Οργάνων Γνωμοδοτικής και Αποφασιστικής αρμοδιότητας του Υπ. Οικονομικών».

3. Την από 5.2.86 έκθεση της Επιτροπής καθορισμού των ορίων του αιγιαλού και παραλίας και θέσεων αμμοληψίας», που καθόρισε τα όρια του αιγιαλού και της παραλίας στην περιοχή «Κορακιά, Παροικίας Πάρου και το από Νοέμβρη 1984 με κλίμακα 1:500 τοπογραφικό διάγραμμα του Τοπογράφου μηχανικού Ηλία Οικονομόπουλου, που θεωρήθηκε την 19.2.1986 από τη Δ/νση Τεχνικών Υπηρεσιών της Νομαρχίας Κυκλάδων και συνοδεύει την έκθεση της προαναφερόμενης Επιτροπής.

4. Τη σύμφωνη γνώμη του Γεν. Επιτελείου Ναυτικού, που διατυπώθηκε στο Φ. 187.2/260/9.6.86 έγγραφό του.

5. Τις διατάξεις του άρθ. 1 της παραγρ. 1 του Ν. 3200/1955 (ΦΕΚ 97/Α/1955) «περί διοικητικής αποκεντρώσεως» σε συνδυασμό με τις διατάξεις του από 28.6.1955 Β. Δ/τος «περί εξαιρέσεως από της κατά το άρθρο 1 παράγρ. 1 του Ν. 3200/1955 αρμοδιότητος των Νομαρχών, αντικειμένων τινων αρμοδιότητος του Υπ. Οικονομικών», του Β.Δ. 704/70 και του άρθρου 1 παράγρ. 5 του Π.Δ. 71/25.2.1984, σχετικά με τη μεταβίβαση αρμοδιοτήτων του Υπουργού Οικονομικών στους Νομάρχες και στις περιφερειακές Αρχές διανομαρχιακού επιπέδου, αποφασίζουμε:

1. Επικυρώνουμε την από 5.2.1986 έκθεση της Επιτροπής καθορισμού των ορίων του αιγιαλού και παραλίας και θέσεων αμμοληψίας, καθώς και το από Νοέμβρη 1984 τοπογραφικό διάγραμμα, που τη συνοδεύει, το οποίο συντάχθηκε από τον Ηλία Οικονομόπουλο μηχανικό, με κλίμακα 1:500 και θεωρήθηκε την 19.12.1986 από τη Δ/νση Τεχνικών Υπηρεσιών της Νομαρχίας Κυκλάδων, επί του οποίου η πιο πάνω Επιτροπή, με κόκκινη γραμμή καθόρισε τα όρια του αιγιαλού στη θέση «Κορακιά» Παροικίας Πάρου και με κίτρινη γραμμή τα όρια της παραλίας στην ίδια θέση.

2. Η απόφαση μαζί με την έκθεση και το διάγραμμα, που προαναφέραμε, να δημοσιευτούν στην Εφημερίδα της Κυβερνήσεως σύμφωνα με τις διατξεις του άρθ. 13 του Ν. 1078/1983.

Ερμούπολη, 23 Σεπτεμβρίου 1986

Η Νομάρχης

ΕΛΙΣΑΒΕΤ ΠΑΠΑΖΩΗ

ΕΚΘΕΣΗ

Για τον καθορισμό των ορίων Αιγιαλού και Παραλίας, που γίνεται για πρώτη φορά στη θέση Κοράκια Κοινότητας Παροικίας Νήσου Πάρου.

Στην Πάρο την 5.2.1986 οι υπαγεγραμμένοι:

1) Παναγιώτης Π. Καπατσούλιας Οικονομικός Έφορος Πάρου, 2) Αλέκος Ν. Μυλωνάς Πολιτικός Μηχανικός, νόμιμος αναπληρωτής ΔΤΥΝΚ, 3) Παρασκευάς Σαλίβερος Λιμενάρχης Πάρου, που αποτελούμε την Επιτροπή Καθορισμού των ορίων του Αιγιαλού και Παραλίας σύμφωνα με το άρθρο 74 Π.Δ. 733/77 και της αριθ. Ο.Ε. 1762/15.3.1976 απόφασης της Νομαρχίας Κυκλάδων (παράγραφος 1 άρθρο 63 του Π.Δ. 636/77), που συγκλήθηκε με εντολή του Προέδρου της πήγαμε επιτόπου στην περιοχή που προαναφέρθηκε, αφού έλαβε υπόψη η επιτροπή:

– Το Τοπογραφικό και Υψομετρικό Διάγραμμα, που συντάχθηκε από τον Ηλία Οικονομόπουλο Διπλωματούχο Τοπογράφο στις 8.11.1985 σε Ι πινακίδα και κλίμακα 1:500, ελέγχθηκε για την ακρίβεια της αποτύπωσης από τον Αλεξ. Μυλωνά Πολιτ. Μηχανικό στις 5.2.1986 και θεωρήθηκε από τη Δ/νση Τ.Υ.Ν. Κυκλάδων στις 19.2.1986 όπως επίσης και τη Σχετική μ' αυτό Δικαστική και Διοικητική Νομολογία.

– Την αντίληψη, που σχηματίσθηκε από την επιτόπου μετάβαση για το πλάτος της ζώνης ξηράς που βρέχεται, τη μορφολογία του εδάφους που αποτελείται ως επί το πλείστον από βραχώδεις εκτάσεις, αποφασίζει και καθορίζει:

1. Την οριογραμμή του Αιγιαλού στο παραπάνω διάγραμμα με κόκκινη συνεχή πολυγωνική γραμμή 3,4, ... 35.

2. Την οριογραμμή της Παραλίας με κίτρινη πολυγωνική γραμμή 3',4'... 34'.

ΠΟΛΥΓΩΝΙΚΗ ΑΙΓΙΑΛΟΥ


K	X	Ψ	S
3	+ 650,00	+1126,00	30,50
4	+ 679,30	+1114,20	56,70
5	+ 732,70	+1096,30	12,20
6	+ 741,15	+1087,80	71,10
7	+ 771,25	+1023,90	29,20
8	+ 776,50	+ 995,30	23,15
9	+ 758,80	+ 980,40	11,20
10	+ 758,60	+ 969,75	35,70
11	+ 794,25	+ 968,20	60,25
12	+ 853,50	+ 978,30	54,75
13	+ 894,80	+1014,80	33,70
13α	+ 906,00	+1046,25	37,25
14	+ 926,75	+1076,80	43,90
15	+ 943,80	+1037,20	26,90
16	+ 959,10	+1058,60	20,70
17	+ 979,00	+1063,60	30,60
18	+ 990,75	+1091,80	52,75
19	+1041,75	+1103,75	19,10
20	+1060,15	+1100,90	24,80
21	+1078,50	+1084,50	24,90
22	+1082,80	+1059,90	26,80
23	+1103,30	+1043,75	26,75
24	+1127,00	+1031,10	18,50
25	+1133,10	+1013,60	20,70
26	+1153,30	+1008,80	64,35
27	+1189,20	+ 955,90	12,50
28	+1176,50	+ 955,00	30,50
29	+1078,50	+ 924,70	12,65
30	+1066,00	+ 921,90	27,10
31	+1141,60	+ 910,30	11,50
32	+1142,80	+ 899,00	39,50
33	+1129,25	+ 884,50	61,70
34	+1217,00	+ 835,80	58,70
35	+1236,20	+ 781,00	

ΠΟΛΥΓΩΝΙΚΗ ΠΑΡΑΛΙΑΣ

K'	X	Ψ	S
3'	+ 650,00	+1116,00	29,00
4'	+ 677,10	+1104,10	51,00
5'	+ 725,50	+1098,50	11,20
6'	+ 733,75	+1080,75	67,50
7'	+ 762,25	+1019,30	20,00
8'	+ 765,15	+ 999,50	21,50
9'	+ 749,25	+ 985,10	24,60
10'	+ 748,00	+ 960,25	45,15
11'	+ 793,10	+ 957,80	66,60
12'	+ 858,70	+ 969,25	59,75
13'	+ 902,80	+1008,90	35,00
13α'	+ 915,00	+1041,75	17,30
14'	+ 924,75	+1055,60	43,20
15'	+ 941,90	+1016,75	40,65
16'	+ 964,80	+1049,50	22,60
17'	+ 986,80	+1055,00	30,25
18'	+ 998,10	+1083,25	46,10
19'	+1042,10	+1094,25	13,25
20'	+1055,00	+1092,00	18,90
21'	+1068,75	+1079,10	25,25
22'	+1073,25	+1054,30	29,50
23'	+1096,25	+1036,80	26,25
24'	+1119,00	+1024,00	20,30
25'	+1125,40	+1005,00	22,20
26'	+1147,15	+1000,00	44,10
27'	+1171,70	+ 964,00	7,65
28'	+1166,50	+ 958,50	25,25
29'	+1067,75	+ 933,70	40,70
30'	+1131,20	+ 916,30	24,70
31'	+1133,10	+ 891,80	43,25
32'	+1173,20	+ 876,30	57,80
33'	+1208,25	+ 830,25	65,50
34'	+1230,25	+ 769,25	

ΕΞΑΣΦΑΛΙΣΕΙΣ ΑΙΓΙΑΛΟΥ ΚΑΙ ΠΑΡΑΛΙΑΣ

Οι εξασφαλίσεις έγιναν με πολικές συντεταγμένες από τις κορυφές αποτυπώσεως.
Κο: Κορυφή Αιγιαλού και παραλίας.
Σμ: Κορυφή Στάσεως.
Σν: Κορυφή Προσανατολισμού.

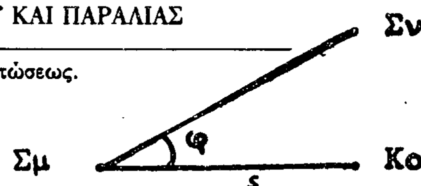


Κ	ΣΜ	ΣΝ	Φ	S	Κ	Σμ	Σν	Φ	S
3	Σ1	Σ2	133,50	17,50	3'	Σ1	Σ2	158,30	8,00
4	Σ1	Σ2	30,15	24,40	4'	Σ1	Σ2	2,50	22,25
5	Σ2	Σ3	223,50	13,50	5'	Σ2	Σ3	270,65	15,70
6	Σ2	Σ3	176,45	2,00	6'	Σ2	Σ3	321,35	9,10
7	Σ2	Σ3	10,05	69,40	7'	Σ2	Σ3	0,85	70,30
8	Σ3	Σ4	2,90	10,15	8'	Σ3	Σ4	252,00	2,00
9	Σ3	Σ4	307,10	21,15	9'	Σ3	Σ4	277,00	23,25
10	Σ3	Σ4	315,40	31,50	10'	Σ3	Σ4	304,40	44,00
11	Σ3	Σ4	377,75	41,90	11'	Σ3	Σ4	368,00	49,50
12	Σ5	Σ4	1,35	35,25	12'	Σ5	Σ4	19,15	38,25
13	Σ5	Σ4	216,90	19,70	13'	Σ5	Σ4	189,00	23,00
13α	Σ6	Σ5	368,60	27,25	13α'	Σ6	Σ5	391,40	21,70
14	Σ6	Σ5	259,60	21,50	14'	Σ6	Σ5	348,80	6,50
15	Σ6	Σ5	82,25	23,00	15'	Σ6	Σ5	61,60	41,25
16	Σ6	Σ5	152,10	27,60	16'	Σ6	Σ5	134,15	33,75
17	Σ8Α	Σ8	316,25	43,50	17'	Σ8Α	Σ8	331,90	46,10
18	Σ8Α	Σ8	276,90	17,70	18'	Σ8Α	Σ8	319,10	16,20
19	Σ8Α	Σ8	78,80	36,60	19'	Σ8Α	Σ8	60,10	34,30
20	Σ8Α	Σ8	70,10	53,10	20'	Σ8Α	Σ8	58,40	47,80
21	Σ8	Σ9	103,60	60,50	21'	Σ8	Σ9	111,20	51,50
22	Σ8	Σ9	80,40	43,70	22'	Σ8	Σ9	84,90	33,00
23	Σ8	Σ9	48,75	54,50	23'	Σ8	Σ9	46,40	46,00
24	Σ8	Σ9	33,90	77,00	24'	Σ8	Σ9	27,40	69,50
25	Σ9	Σ11	66,90	33,00	25'	Σ9	Σ11	53,75	23,00
26	Σ9	Σ11	51,30	51,20	26'	Σ9	Σ11	40,10	44,40
27	Σ11	Σ12	113,30	20,50	27'	Σ11	Σ12	185,60	12,50
28	Σ11	Σ12	127,90	7,70	28'	Σ11	Σ12	223,10	7,20
29	Σ11	Σ12	20,60	29,00	29'	Σ11	Σ12	395,10	18,50
30	Σ11	Σ12	393,10	30,10	30'	Σ11	Σ12	347,50	52,25
31	Σ11	Σ12	362,30	50,20	31'	Σ12	Σ13	281,60	38,50
32	Σ12	Σ13	263,00	32,70	32'	Σ12	Σ13	44,10	5,25
33	Σ12	Σ13	126,10	10,50	33'	Σ12	Σ13	42,10	63,25
34	Σ12	Σ13	52,75	65,00	34'	Σ13	Σ12	260,10	74,50
35	Σ13	Σ12	271,20	73,60					

Καθορίζεται ζώνη παραλίας επειδή δεν εξυπηρετούνται οι σκοποί της παραγράφου 1 του άρθρου 7 του Α.Ν. 2344/40.
Αποφαίνεται ότι δεν υπάρχει Παλαιός Αιγιαλός.
Η οριογραμμή της Παραλίας απέχει 10 μ. από την οριογραμμή του Αιγιαλού.

Ο ΠΡΟΕΔΡΟΣ

ΤΑ ΜΕΛΗ

ΑΛΕΞ. ΜΥΛΩΝΑΣ, ΠΑΡΑΣΚ. ΣΑΛΙΒΕΡΟΣ

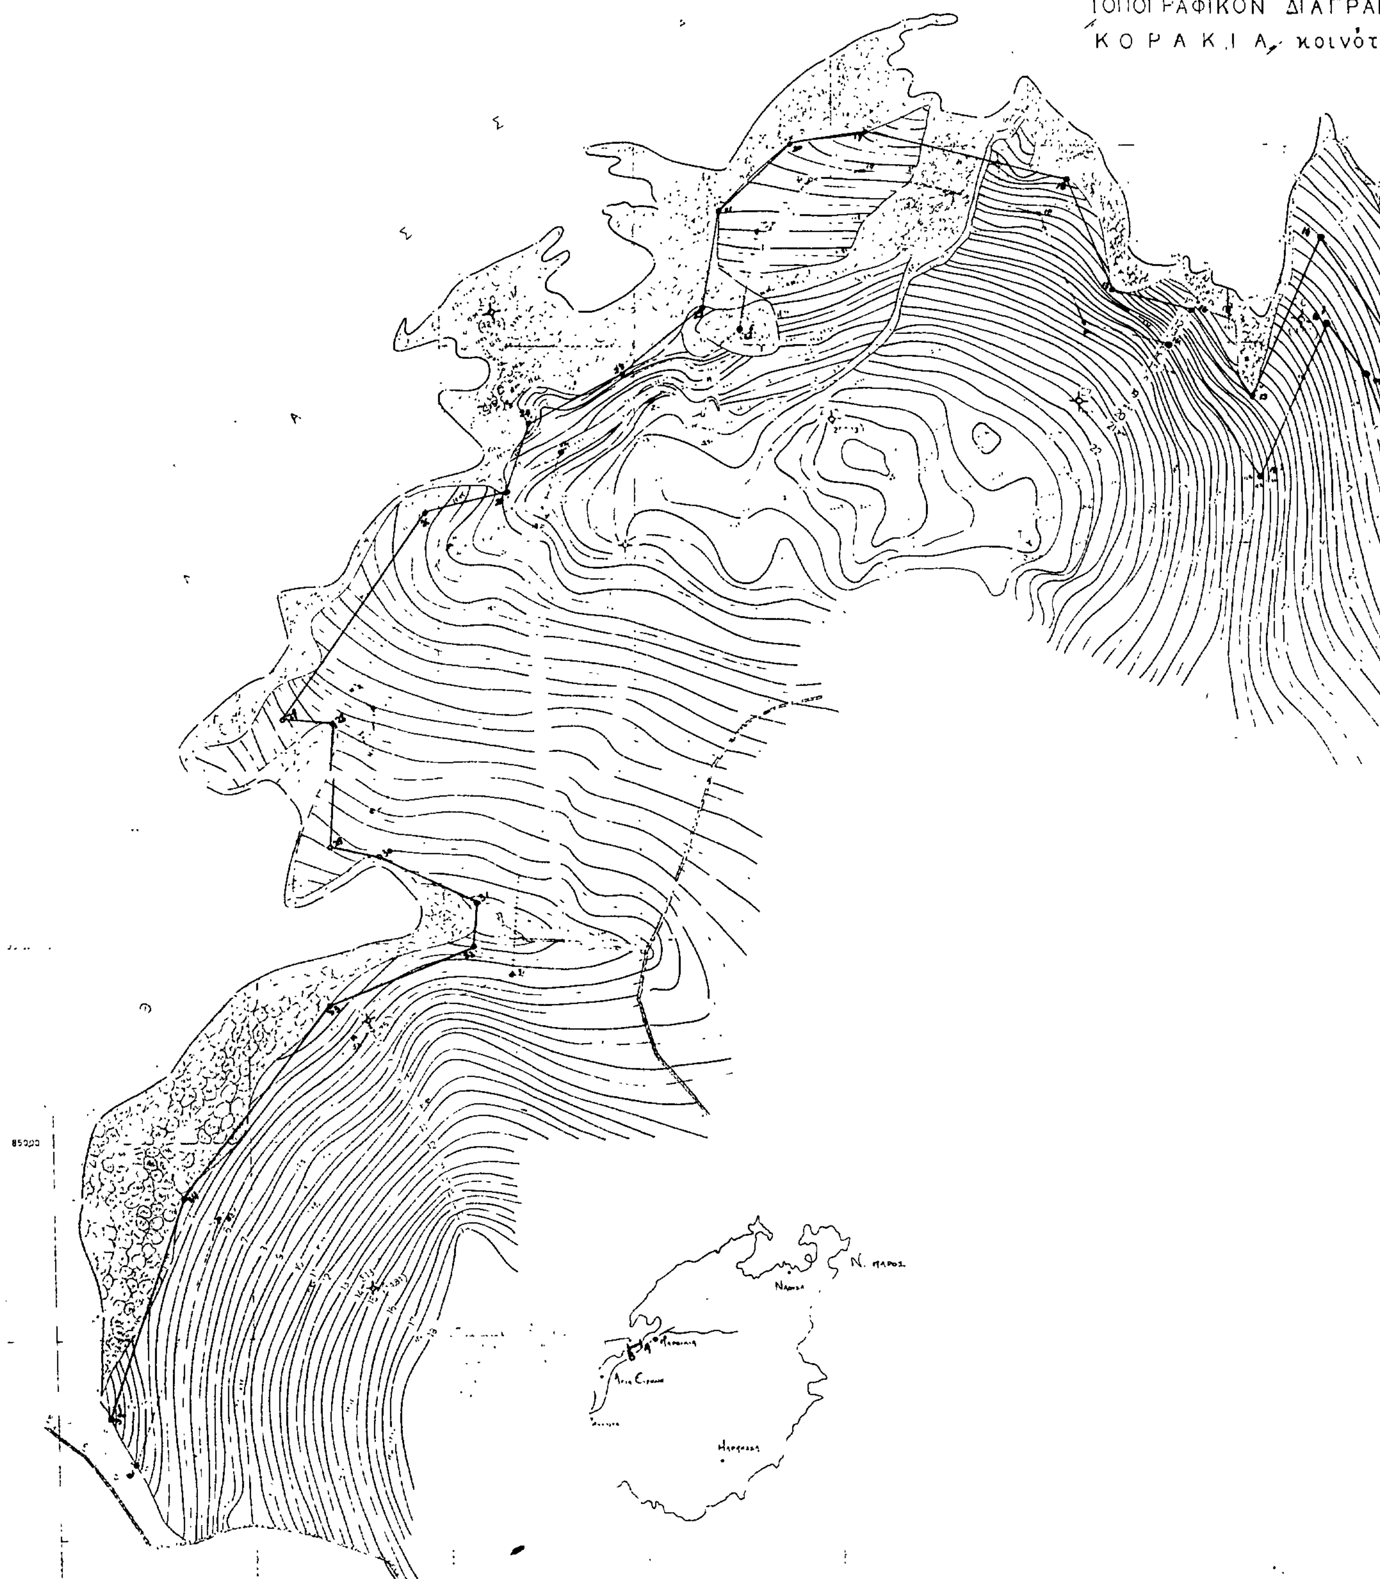
ΤΟΠΟΓΡΑΦΙΚΟΝ ΔΙΑΓΡΑΙ
ΚΟΡΑΚΙΑ, κοινότ
Ν. ΠΑΡΟΣ

...ΜΑ προς καθορισμό ΑΙΓΙΑΛΟΥ & ΠΑΡΑΛΙΑΣ εις θέσιν
...ητος ΠΑΡΟΙΚΙΑΣ νήσου ΠΑΡΟΥ.

ΚΛΙΜΑΞ 1:500

Εγκρίθηκε σε ό,τι αφορά την ακρίβειαν της αποτυπώσεως στις 05/12/1986 Τ.Υ.

Συνοδεύει την από 05/12/1986 έκθεσιν της Επιτροπής

Η Επιτροπή

Ο Πρόεδρος
Τ.Υ.
Έπαρχ. Γραμματεύς Α΄


Τα Μέλη
Τ.Υ.
1. Αλέξανδρος ...
Πολιτικός Μηχανικός με 5° Β.
Τ.Υ.
2. Σπυρίδων Παρασκευάς
... Λ.Σ.

Εθεωρήθη ως θεμελιώδες
τη 17-12-1986
Ο Δ/ντής Τ.Υ.Ν. Κυκλάδων
Τ.Υ.

Υπόμνημα
Γραμμή Αιγιαλού
— Παραλίας



ΠΑΡΟΣ ΝΟΕΜΒΡΙΟΣ 1984.
Ο ΣΥΝΤΑΞΑΣ ΜΗΧΑΝΙΚΟΣ

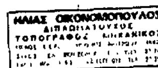

Αριθ. 2298 (2)

Κήρυξη ως αναδασωτέας έκτασης 15,300 στρεμμάτων στη θέση «Καραμάνι» περιφέρειας Κωφών επαρχίας Αλμυρού, Ν. Μαγνησίας.

Ο ΔΙΕΥΘΥΝΤΗΣ ΔΑΣΩΝ Ν. ΜΑΓΝΗΣΙΑΣ

Έχοντας υπόψη:

1. Τις διατάξεις για διοικητική αποκέντρωση.
2. Τις διατάξεις του άρθρου 117 παρ 3 του Συντάγματος.
3. Τις δ/ξεις του Ν. 998/79 «περί προστασίας των Δασών κ.λπ.» και ειδικότερα: α) του άρθρου 41 παρ. 1, β) του άρθρου 38 παρ. 1.
4. Τις δ/γές του Υπουργείου Γεωργίας: α) 160417/1180/8.7.80, β) 182447/3049/24.9.80.
5. Την 1977/26.9.86 αναφορά Δασαρχείου Αλμυρού, με την οποία προτείνεται η κήρυξη της αναφερομένης στο θέμα έκτασης που εχχερσώθηκε παράνομα, ως αναδασωτέας.
6. Την 22006/1985 απόφαση Νομάρχη Μαγνησίας, με την οποία μας ανέθεσε την εξουσία να υπογράφουμε τις αποφάσεις κηρύξεως των εκτάσεων ως αναδασωτέων, αποφασίζουμε:

Κηρύσσουμε ως αναδασωτέα, με σκοπό τη διατήρηση του χαρακτήρα της ως δασικής έκτασης και την αποκατάσταση με φυσική αναγέννηση της βλάστησης που καταστράφηκε την ιδιωτική έκταση, εμβαδού δέκα πέντε στερεμμάτων και τριακοσίων τετρ. μέτρων (15,300 στρεμ.), που βρίσκεται στη θέση «Καμαρίνι», περιφερείας Κωφών επαρχίας Αλμυρού, προσδιορίζεται από τα στοιχεία Α Β Γ Δ Α και έχει όρια:

Ανατολικά: Κοινοτική δασική έκταση Κωφών.

Δυτικά: Ομοίως.


Βόρεια: Ομοίως.


Νότια: Ομοίως, όπως φαίνεται στο συνημμένο διάγραμμα, που αποτελεί αναπόσπαστο μέρος της απόφασης αυτής.

Η απόφαση αυτή να δημοσιευθεί στην Εφημερίδα της Κυβερνήσεως.

Βόλος, 3 Οκτωβρίου 1986

Ο Διευθυντής Δασών
ΜΑΡΚΟΣ ΕΦΕΝΤΑΚΗΣ

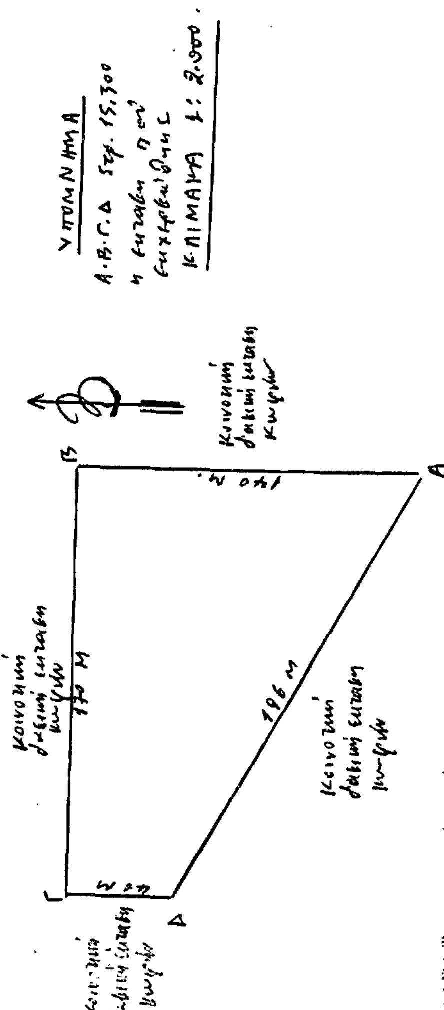

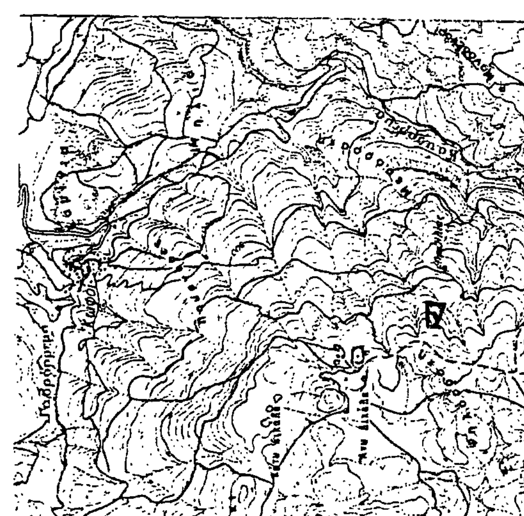

Αριθ. 2.994 (3)

Κήρυξη ως αναδασωτέας εκτάσεως 50 στρεμμάτων στη θέση Λεκάνια της Κοινότητας Άγναντης του Νομού Φθιώτιδος.

Ο ΔΙΕΥΘΥΝΤΗΣ ΔΑΣΩΝ Ν. ΦΘΙΩΤΙΔΟΣ

Έχοντας υπόψη:

1. Τις διατάξεις του άρθρου 117 παρ. 3 του Συντάγματος.
2. Τις περί διοικητικής αποκεντρώσεως διατάξεις.
3. Τις διατάξεις του Νόμου 998/79 «περί προστασίας των δασών και των δασικών εν γένει εκτάσεων της Χώρας» και συγκεκριμένα: α) του άρθρου 41 παράγραφος 1 και 3, β) του άρθρου 38 παράγραφος 1.
4. Τις διαταγές του Υπουργείου Γεωργίας: α) 160417/1180/8.7.80, β)182447/3049/24.9.80.
5. Την 2615/24.9.86 πρόταση του Δασαρχείου Αταλάντης περί κηρύξεως αναδασωτέας, της αναφερομένης στο θέμα εκτάσεως.
6. Την αριθ. 22961/22.9.85 απόφαση του Νομάρχη Φθ/δος «περί παραχωρήσεως αρμοδιοτήτων κ.λπ.», αποφασίζουμε:

Κηρύσσουμε αναδασωτέα, με σκοπό την επαναδημιουργία της δασικής βλαστήσεως που καταστράφηκε από πυρκαγιά την 15.8.86 και θα επιτευχθεί με φυσική αναγέννηση και τη διατήρηση του χαρακτήρος του δάσους, ώστε να αποκλεισθεί η διάθεση αυτή για άλλο σκοπό, την δημόσια έκταση των πενήντα (50) στρεμ. που βρίσκεται στη θέση Λεκάνια της Κοινότητας Άγναντης του Νομού Φθιώτιδος και προσδιορίζεται από τα στοιχεία 1, 2, 3, 4, 5, 6, 7, 8, 1, όπως φαίνονται στο συνημμένο διάγραμμα το οποίο αποτελεί αναπόσπαστο μέρος της αποφάσεως αυτής και έχει όρια:

Ανατολικά: Με γεωργικές καλλιέργειες.

Δυτικά: Ομοίως.


Βόρεια: Ομοίως.

Νότια: Ομοίως.

Η απόφαση αυτή να δημοσιευθεί στην Εφημερίδα της Κυβερνήσεως.

Λαμία, 3 Οκτωβρίου 1986

Με εντολή Νομάρχη
Ο Διευθυντής
ΓΕΡ. ΖΑΜΑΝΗΣ

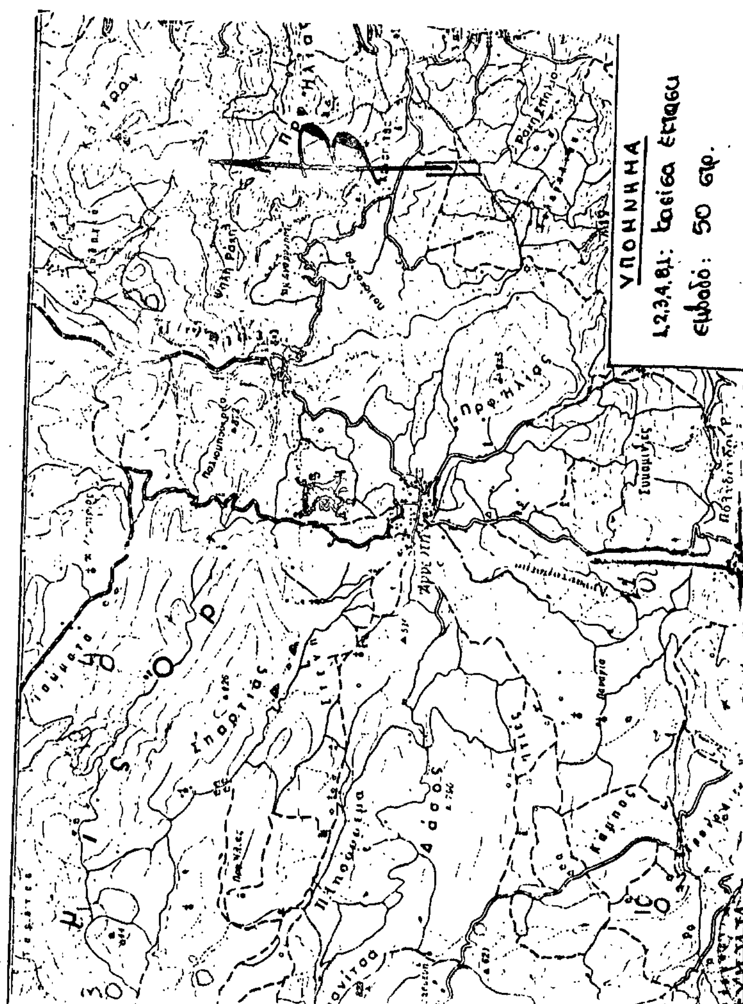

ΑΝΑΚΟΙΝΩΣΕΙΣ

Αριθ. 136/41158 (4)

Ειδοποίηση για παρακατάθεση αποζημιώσεως από αναγκαστική απαλλοτρίωση ακινήτου στο Θορικό Λαυρίου.

Η ΥΠΟΥΡΓΟΣ ΠΟΛΙΤΙΣΜΟΥ

Έχοντας υπόψη:

1) Τις διατάξεις του Ν. 1558/85 «Κυβέρνηση και Κυβερνητικά Όργανα» ΦΕΚ 137/Α/26.7.85.

2) Το αριθ. 941/15.10.77 (ΦΕΚ 320/Α/17.10.77) Προεδρικό Διάταγμα «περί Οργανισμού του Υπουργείου Πολιτισμού.

3) Την αριθ. Ο.Ε./39750/6.8.85 απόφαση της Υπουργού Πολιτισμού για τη μεταβίβαση αρμοδιοτήτων και διακαιώματος υπογραφής «με εντολή Υπουργού» στους Γ. Γραμματέα, Διευθυντές, Τμηματάρχες ΥΠΠΕ (ΦΕΚ 486/Β/6.8.85) του Υπουργείου Πολιτισμού.

4) Τις διατξεις των άρθρων 7 και 8 του Ν.Δ. 797/1971 «περί αναγκαστικών απαλλοτριώσεων» πληροφορούμε όσους:

α) Έχουν δικαιώματα κυριότητας ή άλλα εμπράγματα διακαιώματα στο ακίνητο που απαλλοτριώθηκε δυνάμει της αριθ. 19344/21.12.81 απόφαση του Νομάρχη Αττικής Διαμέρισμα Ανατ. Αττικής (ΦΕΚ 103/12.2.1982) γι' αρχιολογικούς σκοπούς στο Θορικό Λαυρίου.

β) Έχουν εγγράψει υποθήκη ή έχουν επιβάλλει κατσχεση ή με οποιοδήποτε τρόπο διεκδικούν το ακίνητο που απαλλοτριώθηκε, ότι η αποζημίωση που καθόρισε το Μονομελές Πρωτοδικείο με την απόφαση του αριθ. 133/1983 για τα ακίνητα και για τα υπερκείμενα αυτού όπως αυτά φαίνονται στο κτηματολογικό διάγραμμα που σύνοδεύει την απόφαση απαλλοτρίωσης και στο σχετικό κτηματολογικό πίνακα έχει κατατεθεί στο Ταμείο Παρακαταθηκών και Δανείων (Κεντρική Υπηρεσία) και έχει εκδοθεί γραμμάτιο συστάσεως παρακαταθήκης αριθ. 822265/30.9.1986 για 2.267.600 (δύο εκατομμύρια διακόσιες εξήντα επτά χιλιάδες εξακόσιες δραχμές.

γ) Η αποζημίωση αυτή είναι αποδοτέα στους δικαιούχους που θα αναγνωρισθούν σύμφωνα με το Νόμο.

Η ανακοίνωση αυτή να δημοσιευθεί στην Εφημερίδα της Κυβερνήσεως.

Αθήνα, 30 Σεπτεμβρίου 1986

Με εντολή Υπουργού

Η Προϊσταμένη Τμήματος κ.α.α.

ΙΦΙΓ. ΠΑΝΑΓΟΠΟΥΛΟΥ

Αριθ. 3326 (5)

Ανακοίνωση παρακατάθεσης αποζημίωσης για απαλλοτρίωση ακινήτων για κατασκευή του έργου «Βελτίωση και διαπλάτυνση της υπ' αριθ. 10 επαρχιακής οδού στο τμήμα Καβάλα - Παληό – Ν. Ηρακλείτσα – Ν. Πέραμος Ελαιοχώρι, τμήμα Ν. Ηρακλείτσα – Ν. Πέραμος Ν. Καβάλας.

Ο ΝΟΜΑΡΧΗΣ ΚΑΒΑΛΑΣ

Σύμφωνα με τα άρθρα 7 και 8 του Ν.Δ. 797/1971 «περί αναγκαστικών απαλλοτριώσεων» γνωστοποιεί:

α) Σε όσους έχουν ή διεκδικούν διακαιώματα κυριότητας στα ακίνητα που απαλλοτριώνονται αναγκαστικά με την απόφασή μας Τ. 65046/31.1.84 (ΦΕΚ 294/24.6.85 τ.Δ') για την κατασκευή του έργου «βελτίωση και διαπλάτυνση της υπ' αριθ. 10 επαρχιακής οδού στο τμήμα Καβάλα – Παληό Ν. Ηρακλείτσα – Ν. Πέραμος – Ελαιοχώρι, τμήμα Ν. Ηρακλείτσα – Ν. Πέραμος».

β) Στους ενυπόθηκους δανειστές και στους τρίτους διεκδικητές των ακινήτων αυτών, ότι η αποζημίωση της εδαφικής επιφάνιας και των επικειμένων της, όπως περιγράφεται στο σχετικό κτηματολογικό πίνακα, η οποία καθορίστηκε με τις 25/1985 και 32/1985 αποφάσεις του Μονομελούς πρωτοδικείου Καβάλας, έχει παρακατεθεί στο Γραφείο Παρακαταθηκών Καβάλας.

Σχετικά έχει εκδοθεί το με αριθ. 24925/26.9.86 Γραμμάτιο συστάσεως παρακαταθήκης ποσού δραχμών ενός εκατομμυρίου τριακοσίων μίας χιλιάδων τριακοσίων ενενήντα.

Η αποζημίωση θα αποδοθεί σ' εκείνους που θα αναγνωρισθούν δικαιούχοι με τη νόμιμη διαδιακασία.

Η ανακοίνωση αυτή να δημοσιευτεί στην Εφημερίδα της Κυβερνήσεως.

Καβάλα, 9 Οκτωβρίου 1986

Ο Νομάρχης

ΓΙΑΝΝΗΣ ΜΠΕΛΤΣΙΟΣ

Αριθ. 555778/511 (6)

Ειδοποίηση για παρακατάθεση αποζημίωσης απαλλοτρίωσης εκτάσεων για την κατασκευή της Διπλής Σιδ. Γραμμής Αθηνών – Θεσσαλονίκης και στη Χ.Θ. 323 έως 329 (Δομοκός – Λάρισα).

Ο ΓΕΝΙΚΟΣ ΔΙΕΥΘΥΝΤΗΣ ΤΟΥ ΟΡΓΑΝΙΣΜΟΥ ΣΙΔΗΡΟΔΡΟΜΩΝ ΕΛΛΑΔΟΣ

1. Σύμφωνα με τις διαταξεις των άρθρων 7 και 11 του Ν.Δ. 797/71 περί αναγκαστικών απαλλοτριώσεων πληροφορούμε όσους:

α. Έχουν διακαιώματα κυριότητας και άλλα εμπράγματα διακαιώματα στα ακίνητα που απαλλοτριώθηκαν με την Σ. 717/143/26.2.85 κοινή απόφαση Υπουργών Οικονομικών και Συγκοινωνιών (ΦΕΚ 116/Τ–Δ/27.3.85) για την κατασκευή της νέας σιδηροδρομικής γραμμής Αθηνών Θεσ/νίκης και στην χ.θ. 323+000 έως 329+000 στην περιοχή Δομοκού – Λάρισας.

β. Έχουν εγγράψει υποθήκη ή έχουν επιβάλλει κατάσχεση ή με οποιοσδήποτε άλλο τρόπο, διεκδικούν διακαιώματα στα ακίνητα που απαλλοτριώθηκαν ότι, η αποζημίωση που καθόρισε το Μονομελές Πρωτοδικείο Λάρισας με την απόφαση του 296/19.5.86 για τα ακίνητα που εικονίζονται στο κτηματολογικό διάγραμμα 1199/84 με τον επ' αυτού κτηματολογικό πίνακα, έχει κατατεθεί στο Ταμείο Παρακαταθηκών και Δανείων.

Έχει εκδοθεί γραμμάτιο σύστασης παρακαταθήκης με αριθ. 6522/24.9.86 για ποσό 5.011.800 (Β. Γραφείο Παρακαταθηκών Λαρίσης).

2. Η πάρα πάνω αποζημίωση θα αποδοθεί στους δικαιούχους που θα αναγνωρισθούν σύμφωνα με το Νόμο.

Αθήνα, 10 Οκτωβρίου 1986

Ο Γενικός Διευθυντής

ΑΝΔΡ. ΛΑΜΠΡΙΝΟΠΟΥΛΟΣ

---

(7)

Περί ειδοποιήσεως της γενομένης παρακαταθήκης αποζημιώσεως αναγκαστικής απαλλοτριώσεως ακινήτου στη Θεσσαλονίκη.

Ο Αναστάσιος Βελιάνης του Χρίστου και της Κατίνας κατέθεσε στο Ταμείο Παρακαταθηκών και Δανείων Υποκατάστημα Θεσσαλονίκης το ποσό των δραχμών εννεακοσίων πενήντα τριών χιλιάδων εκατό (953.100), εκδοθέντος του υπ' αριθ. 377804/7.10.1986 γραμματίου συστάσεως παρακαταθήκης, για την κατωτέρω αιτία:

Αποζημίωσις καθορισθείσα δυνάμει της υπ' αριθ. 3974/84 αποφάσεως του Μονομελούς Πρωτοδικείου Θεσσαλονίκης δία την κατόπιν της υπ' αριθ. 3298/72 πράξεως τακτοποιήσεως του Π.Γ.Θ., κυρωθείσης δια της υπ' αριθ. 39767/72 αποφάσεως Νομαρχ. Θεσ/νίκης, προσκύρωσιν τμήματος οικοπέδου υπό στοιχεία 15-28-27-29-15' εμβαδού 35,30 τ.μ., φερομένου εν τη ανωτέρω πράξει επ' ονόματι Αντωνίου Γιαννουκάκη, εις οικόπεδον του υποχρέου καταθέτου, αποδοτέα εις τους κατά νόμον αναγνωρισθησομένους δικαιούχους. Αριθ. δηλώσ. Φ.Μ.Α. 4621Α/86 Εφορ. Κεφ. Θεσ/νίκης.

Θεσσαλονίκη, 10 Οκτωβρίου 1986

Ο καταθέτης

ΑΝΑΣΤΑΣΙΟΣ ΧΡ. ΒΕΛΙΑΝΗΣ

Ο Πληρεξούσιος Δικηγόρος

ΣΤΕΦΑΝΟΣ ΧΑΤΖΗΑΠΟΣΤΟΛΟΥ